



PILASTRO N. 15


INCAMICIATURA PILASTRI

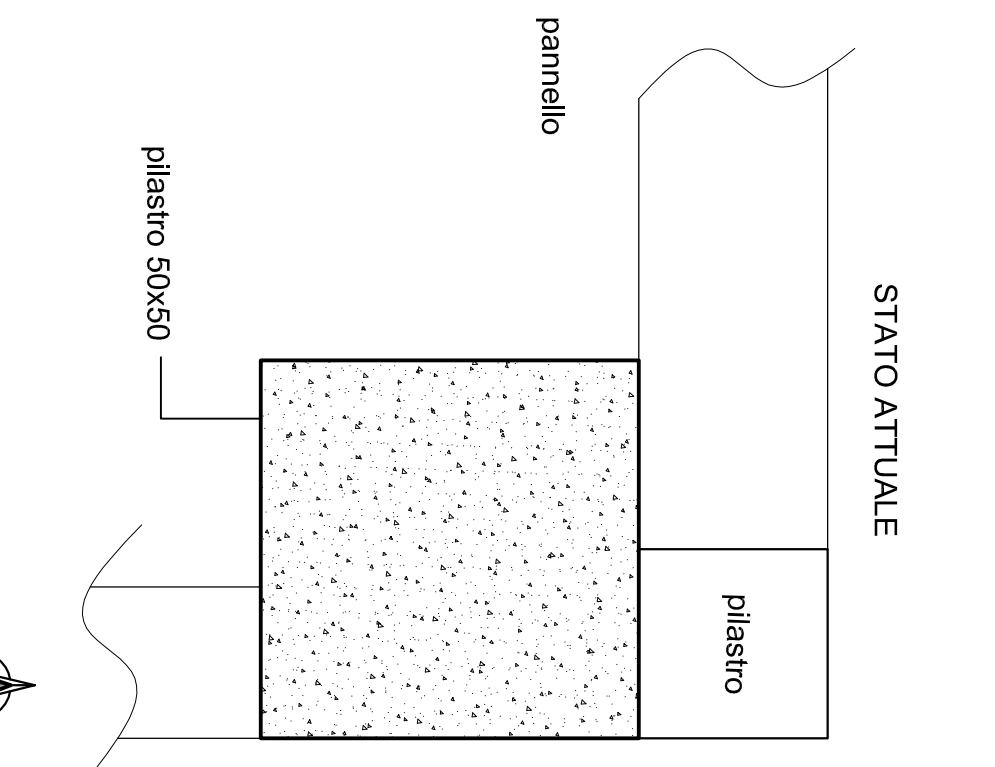


VISTA ESTERNA PILASTRO

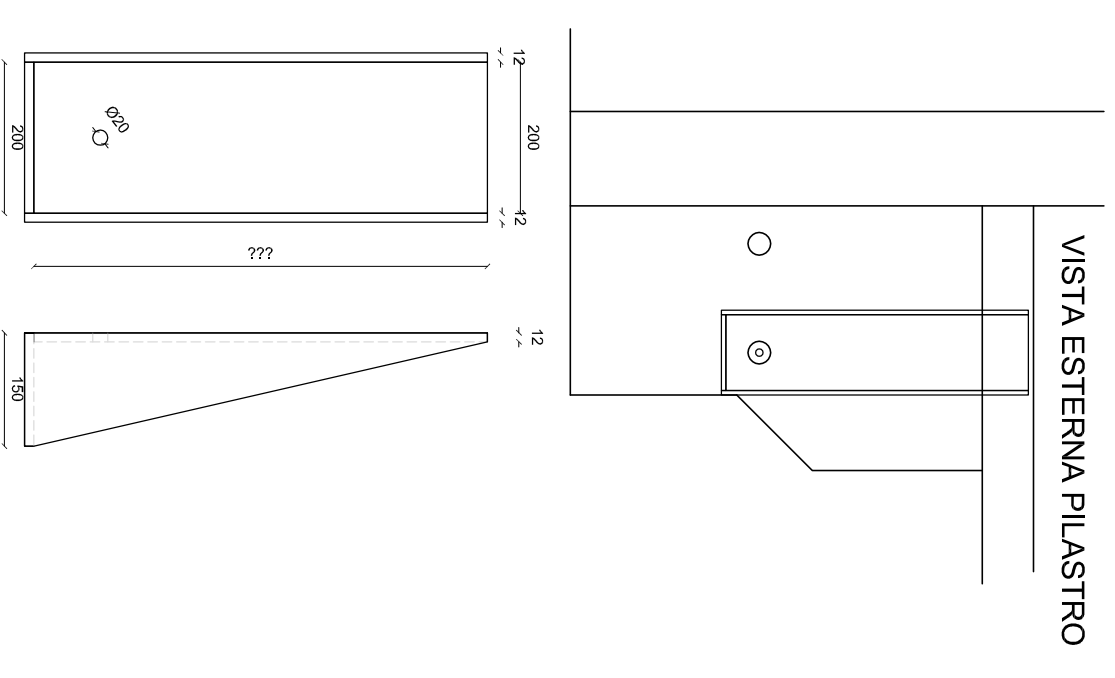

PIANTA PILASTRI

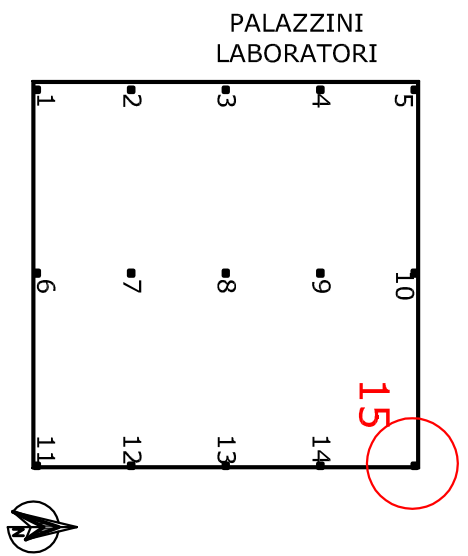

STATO ATTUALE

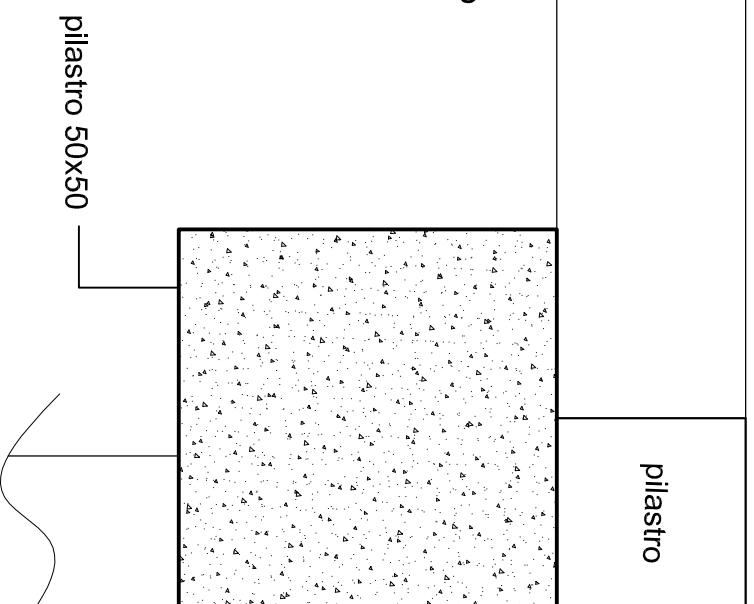

N. 4 ANGOLARI
500x750x8xh100

INTONACO
ARMATO
RETE
DA
INTONACO

750

500

750

INTONACO
ARMATO
RETE
DA
INTONACO

ANGOLARE
100x120x10xh1200

500

N. 4 ANGOLARI
500x750x8xh100


N. 4 ANGOLARI
500x750x8xh100

ANGOLARE
50x120x10xh1200

3 Ø 18
120

ANGOLARE
50x120x10xh1200

VISTA INTERNA PILASTRO

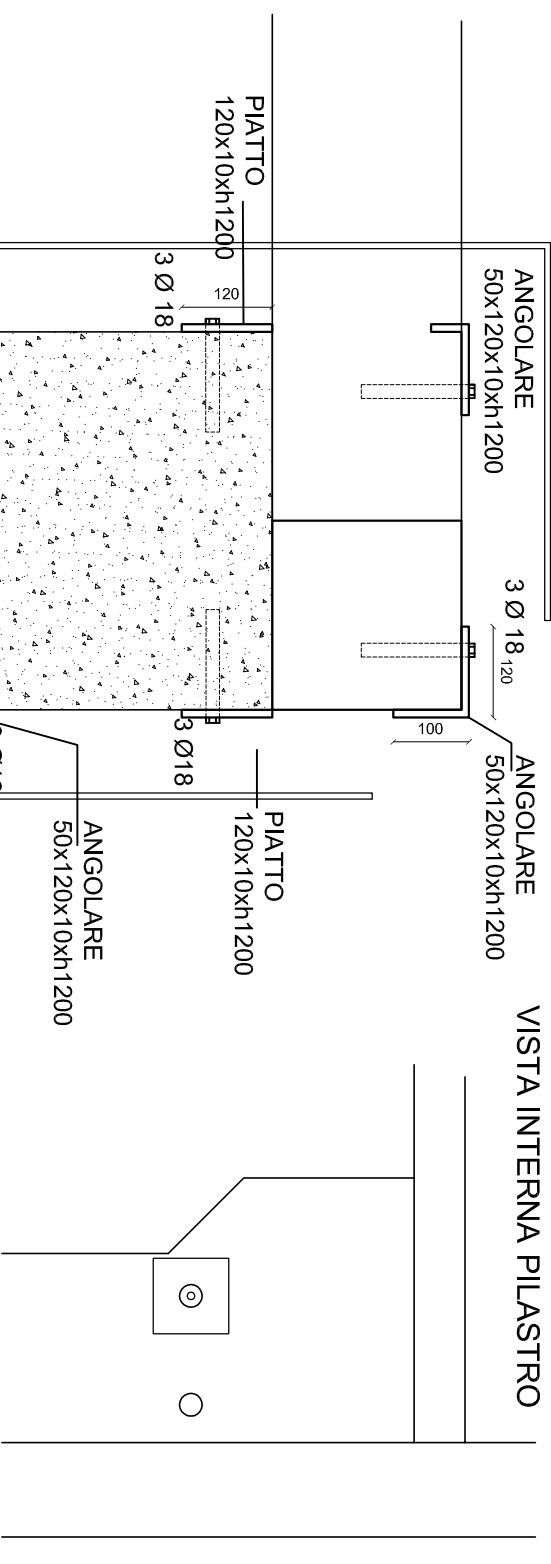

PIATTO
120x10xh1200

3 Ø 18
120

PIATTO
120x10xh1200

3 Ø 18
120


ANGOLARE
50x120x10xh1200

ANGOLARE
50x120x10xh1200

3 Ø 18
120

3 Ø 18
120

N. 4 ANGOLARI
500x750x8xh100

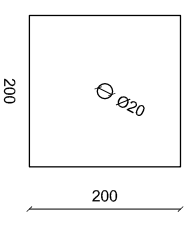

12