




PROGETTO
PIANTA PIANO TERRA

STATO DI FATTO
PIANTA PIANO TERRA

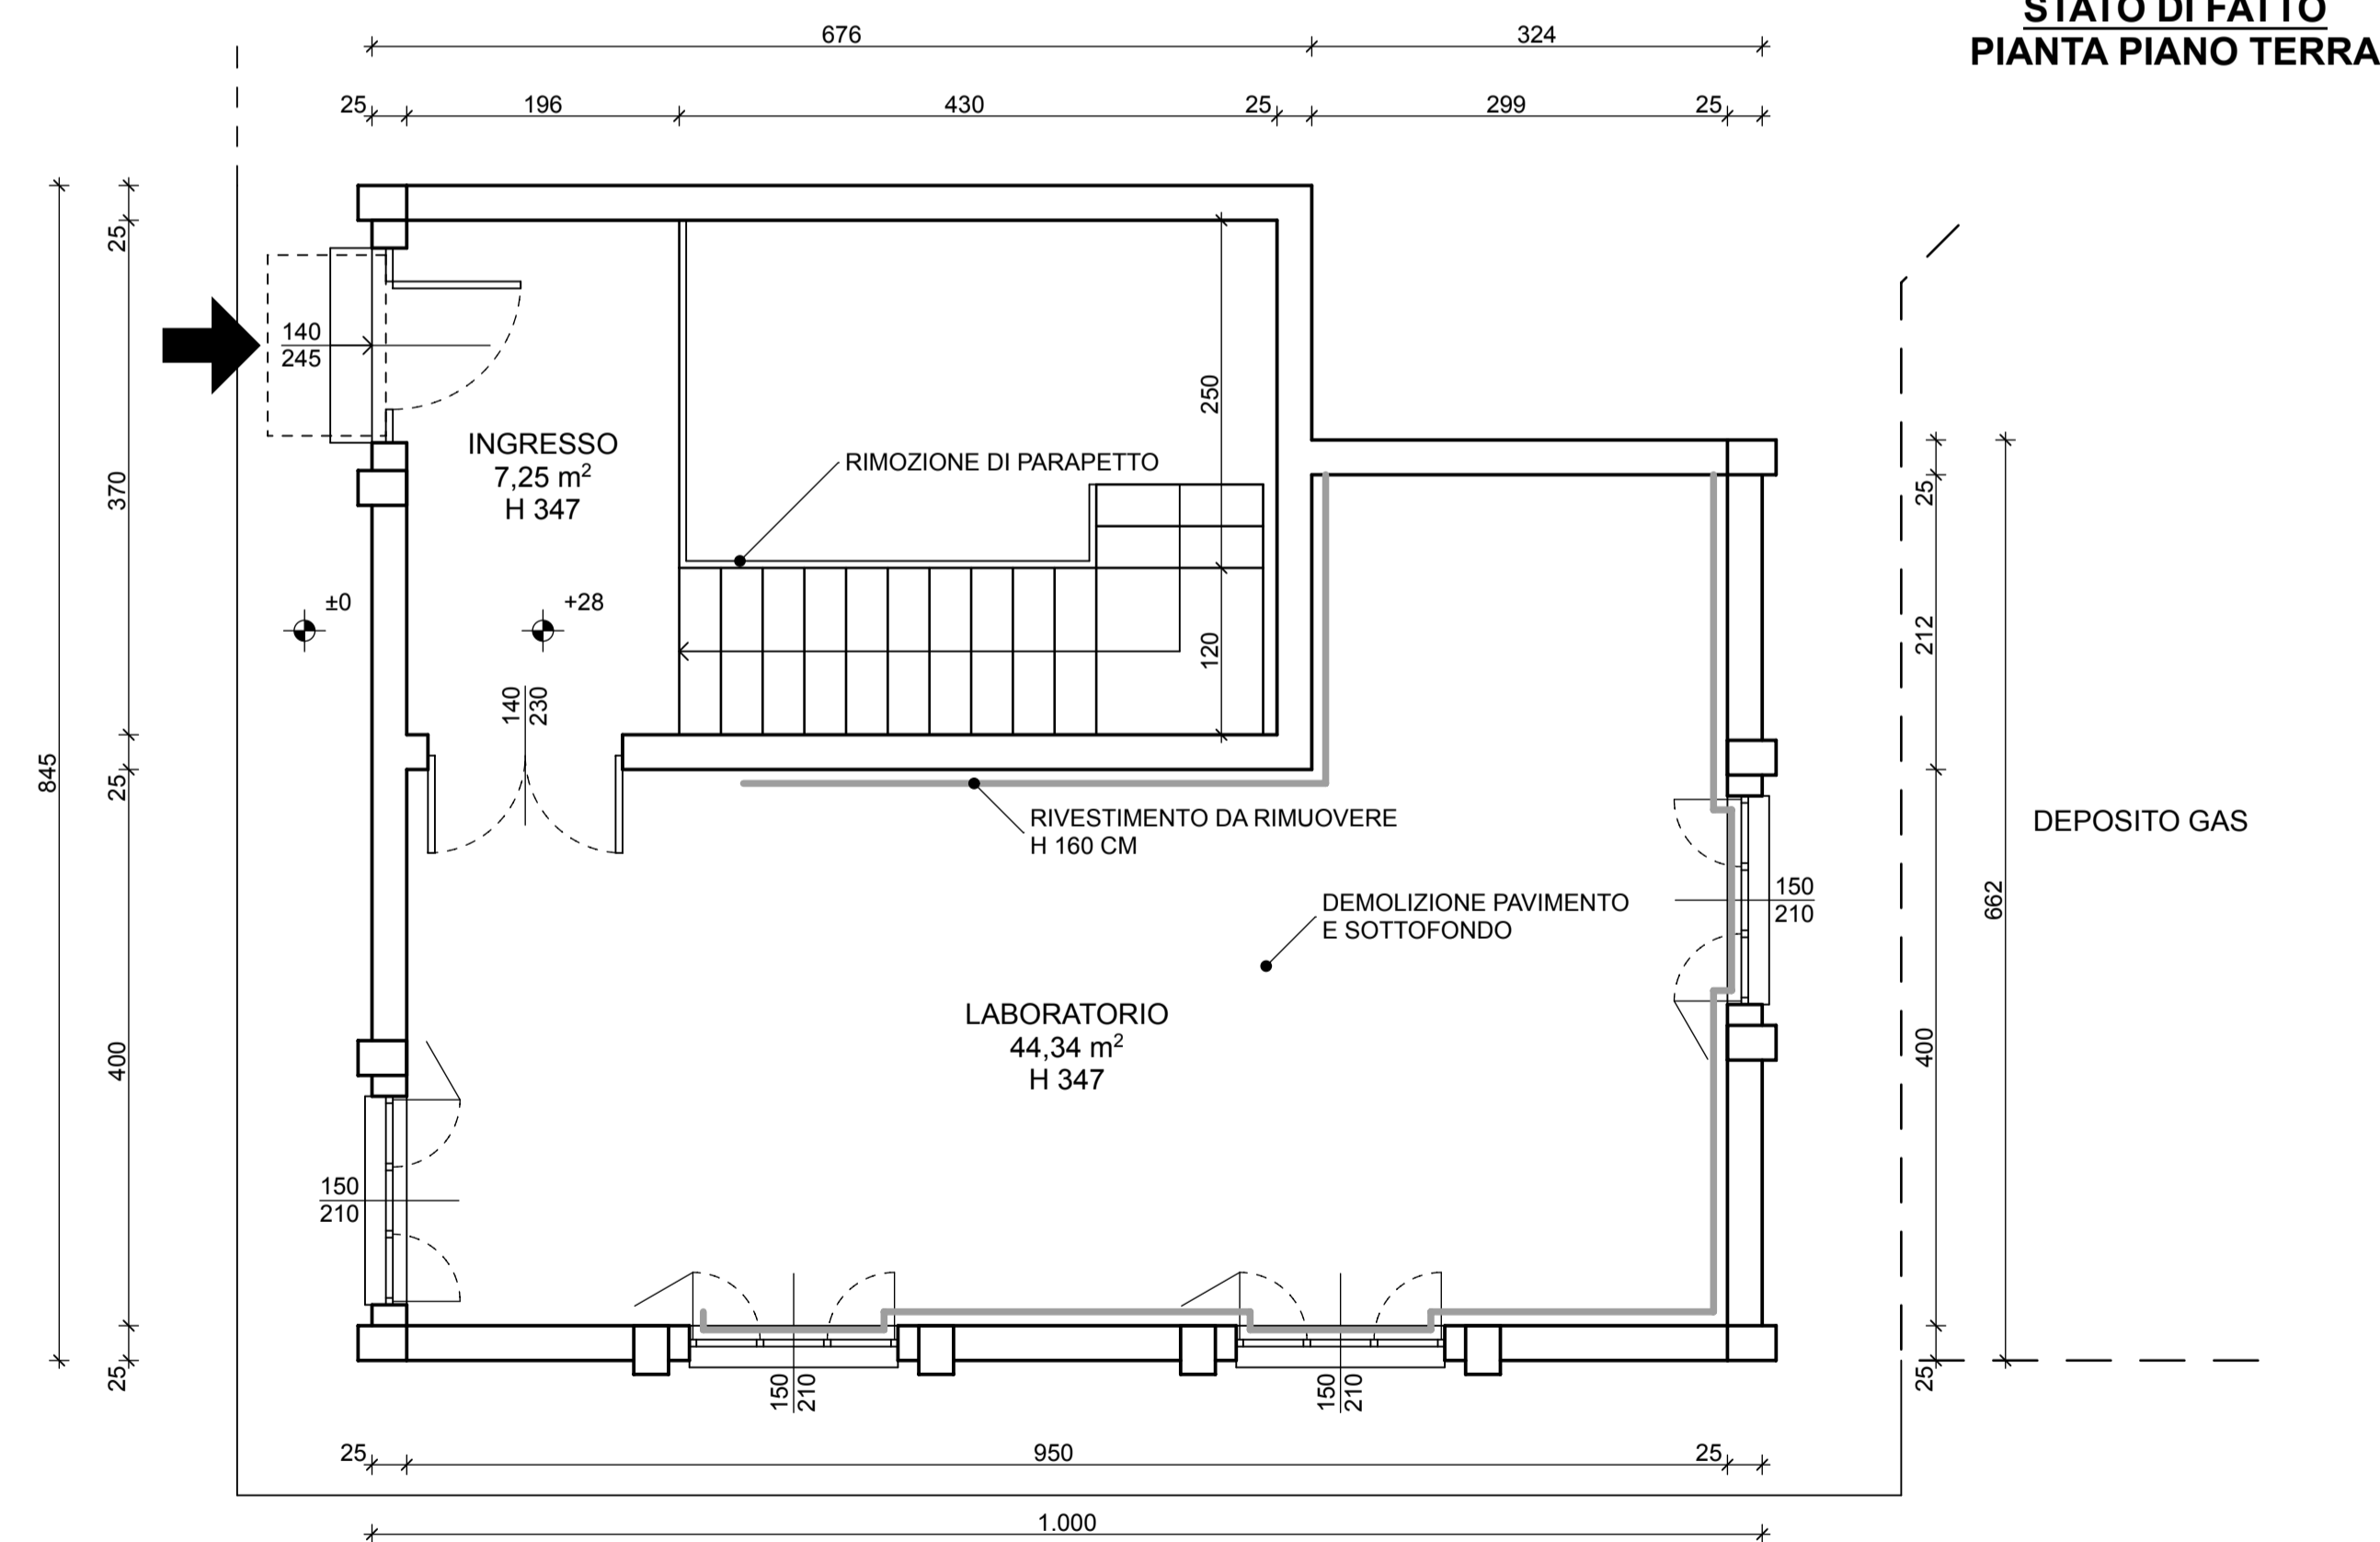


STATO DI FATTO
PIANTA PIANO TERRA

ABACO DEI SERRAMENTI

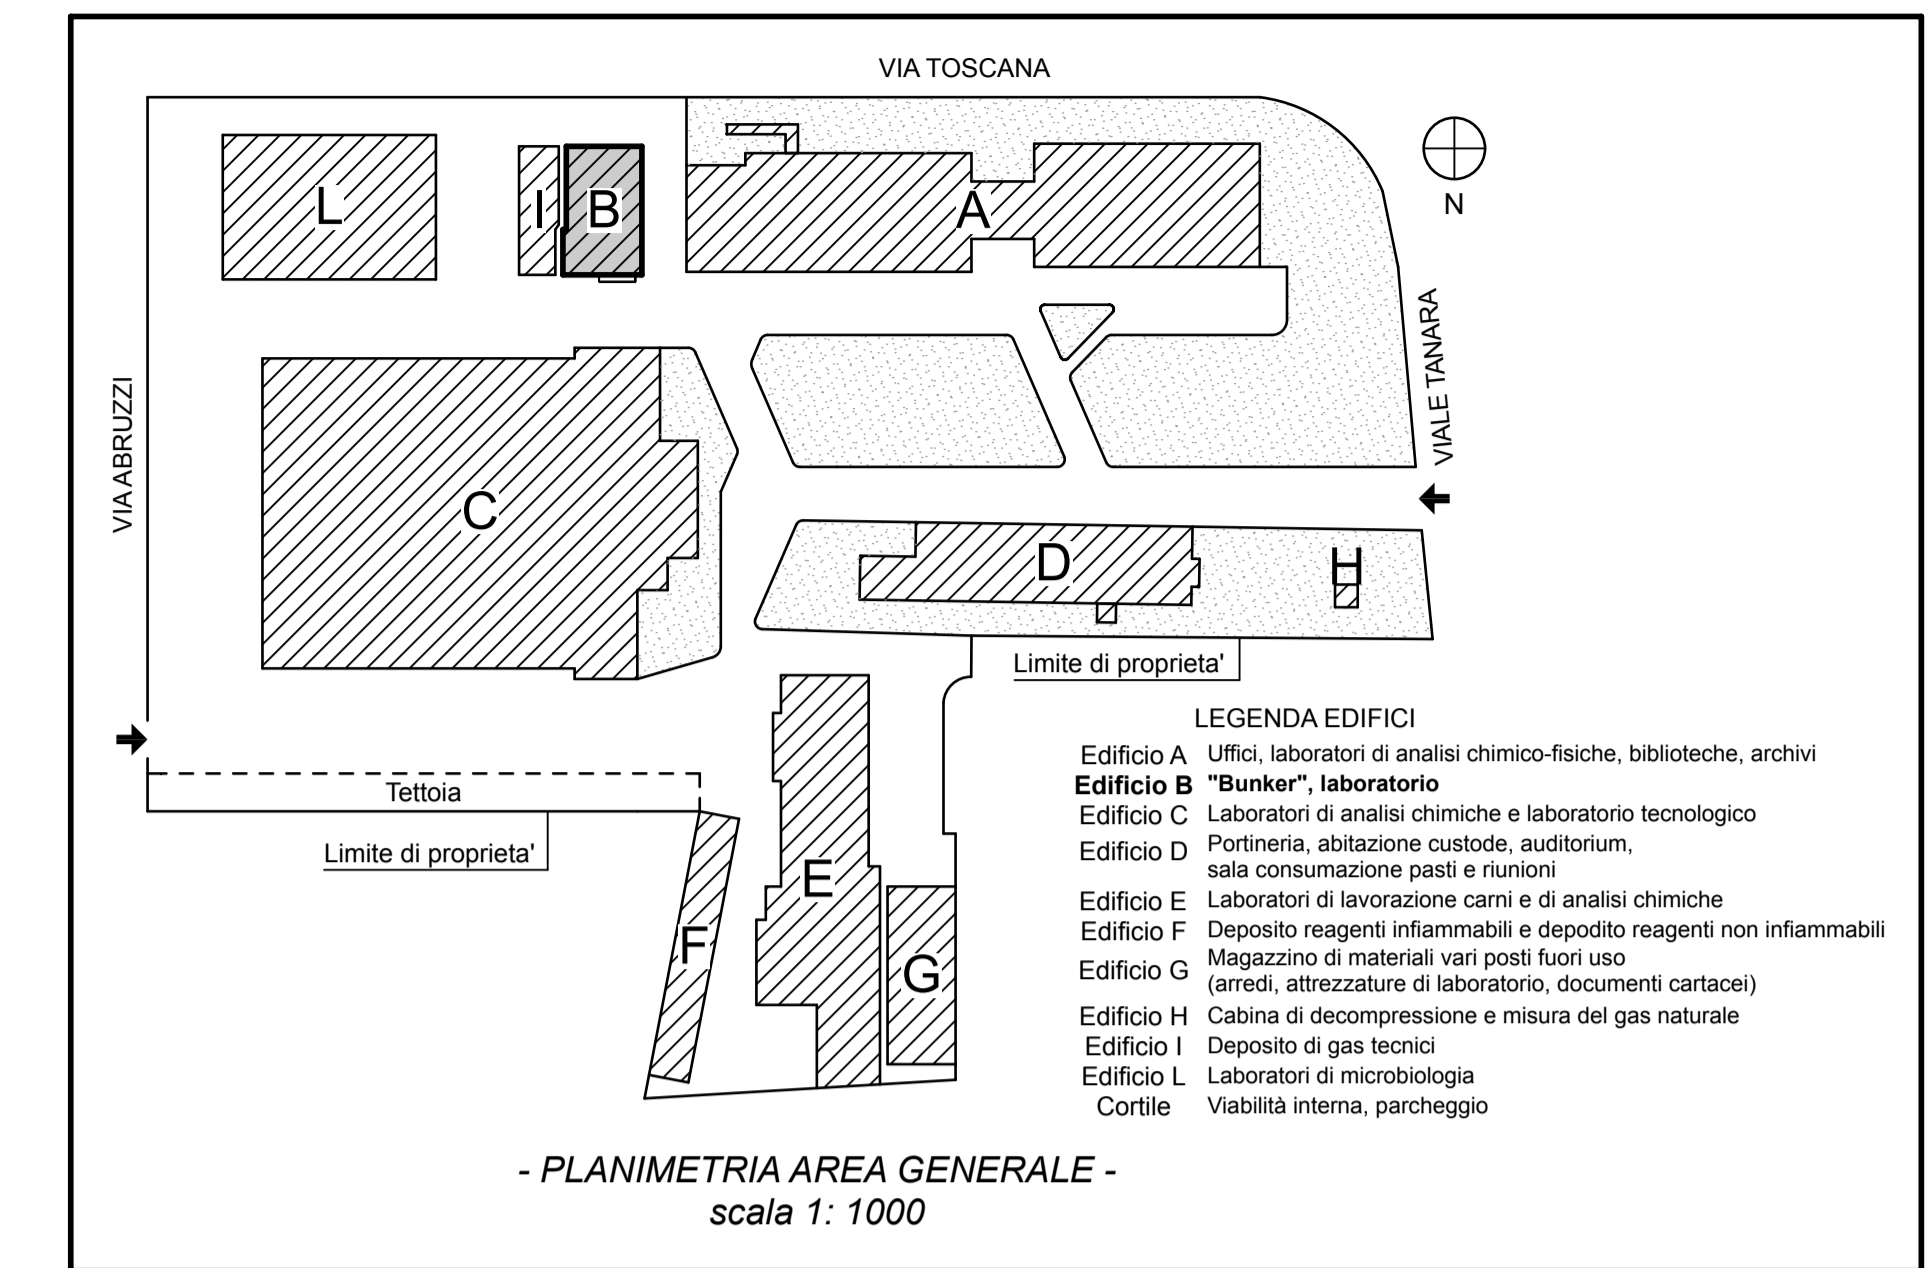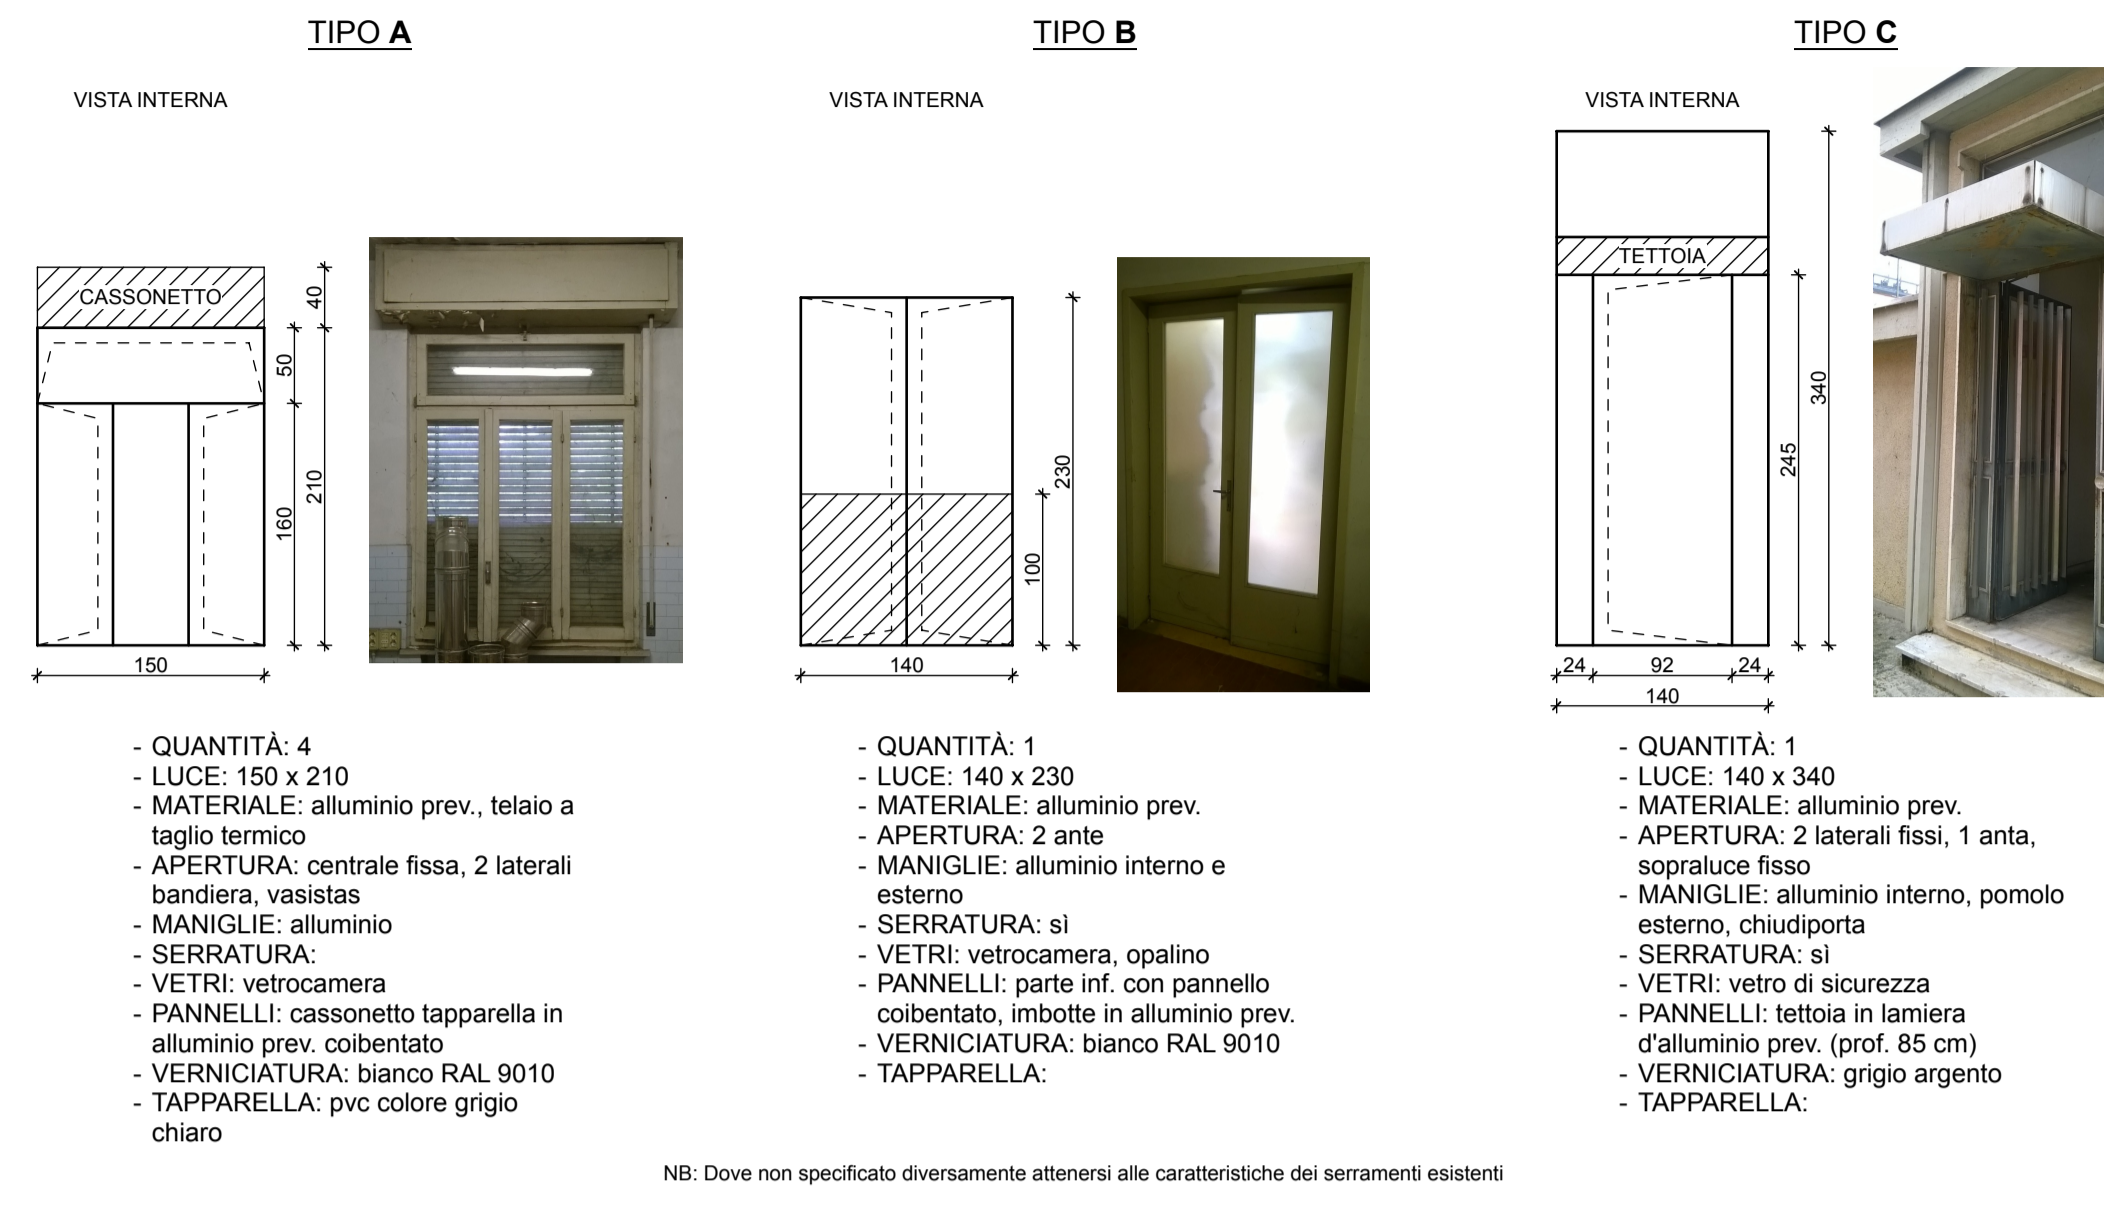

PARTICOLARE GRIGLIATO VANO SCALA

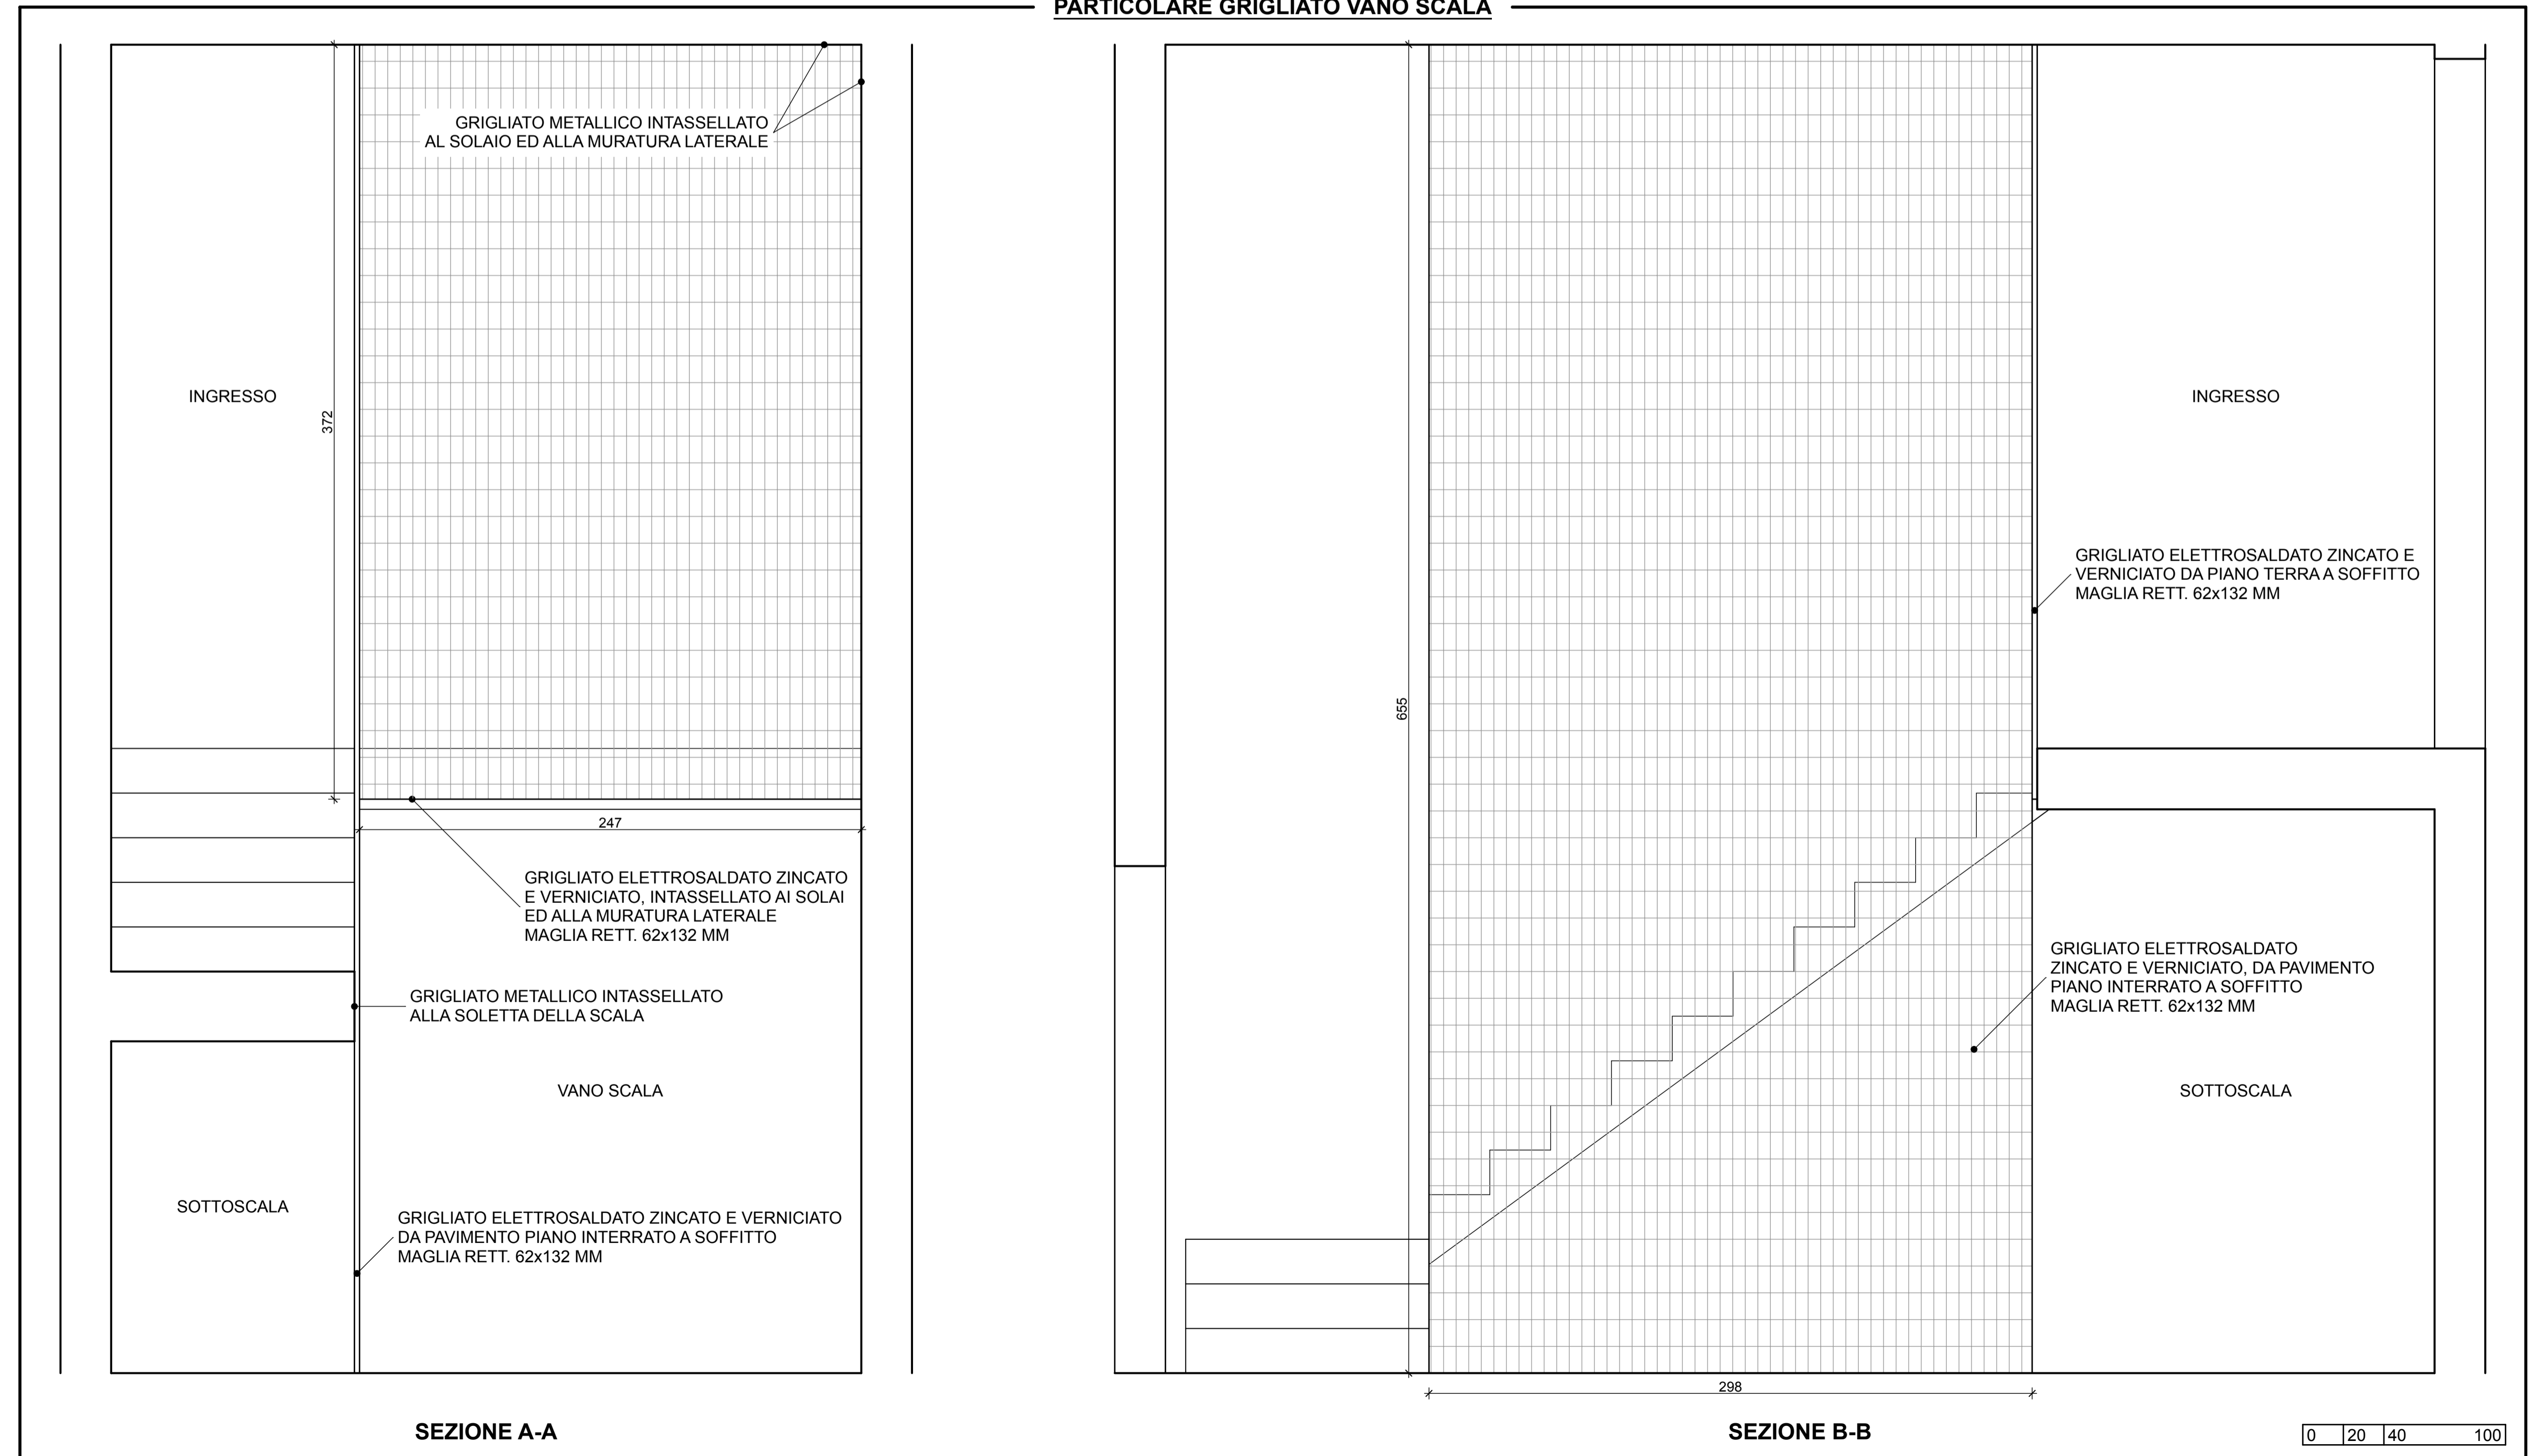

INGEGNERI ARCHITETTI
PARMA

ING. FRANCESCO MARINELLI
ING. PIERGIORGIO NASUTI
ARCH. VINCENZO MAINARDI

43121 PARMA, BORGO DELLA GALANTRARA 4
TEL. 0521 1811288 - 0521 1810634

PROGETTO:
OPERE DI MANUTENZIONE DELL'EDIFICIO "BUNKER" DELLA SEDE SSICA DI PARMA PER REALIZZAZIONE DI NUOVO LABORATORIO

COMMITTENTE: S.S.I.C.A. STAZIONE SPERIMENTALE PER L'INDUSTRIA DELLE CONSERVE ALIMENTARI, SEDE IN PARMA, VIALE TANARA 31/A

PROGETTISTA: ING. F. MARINELLI, ING. P. NASUTI, ARCH. V. MAINARDI | AGG.: | DISEGNO: MC | RIF: |

PRATICA: PROGETTO ESECUTIVO | DATA: 20.06.2018 | FILE: ssica-bunker-mo-1.pln